

STUDIO TECNICO



Geom. Antonio LANZA
Via Silvio Pellico, 104 - LENTINI

COMUNE DI LENTINI PROVINCIA DI SIRACUSA

OGGETTO:

AUTORIZZAZIONE DELL'OCCUPAZIONE DI SUOLO PUBBLICO DELLO SPAZIO ALL'APERTO (DEHORS) ANNESSO AL LOCALE PANINERIA SITA IN VIA CALTANISSETTA N° 7

DITTA:


DE LUCA ALFREDO

Scala Disegni

1:2000÷100

- RELAZIONE TECNICA
- PLANIMETRIE E PROGETTO
- PLANIMETRIA DEHORS E PROSPETTO


Lo Ditta
Luca De Luca

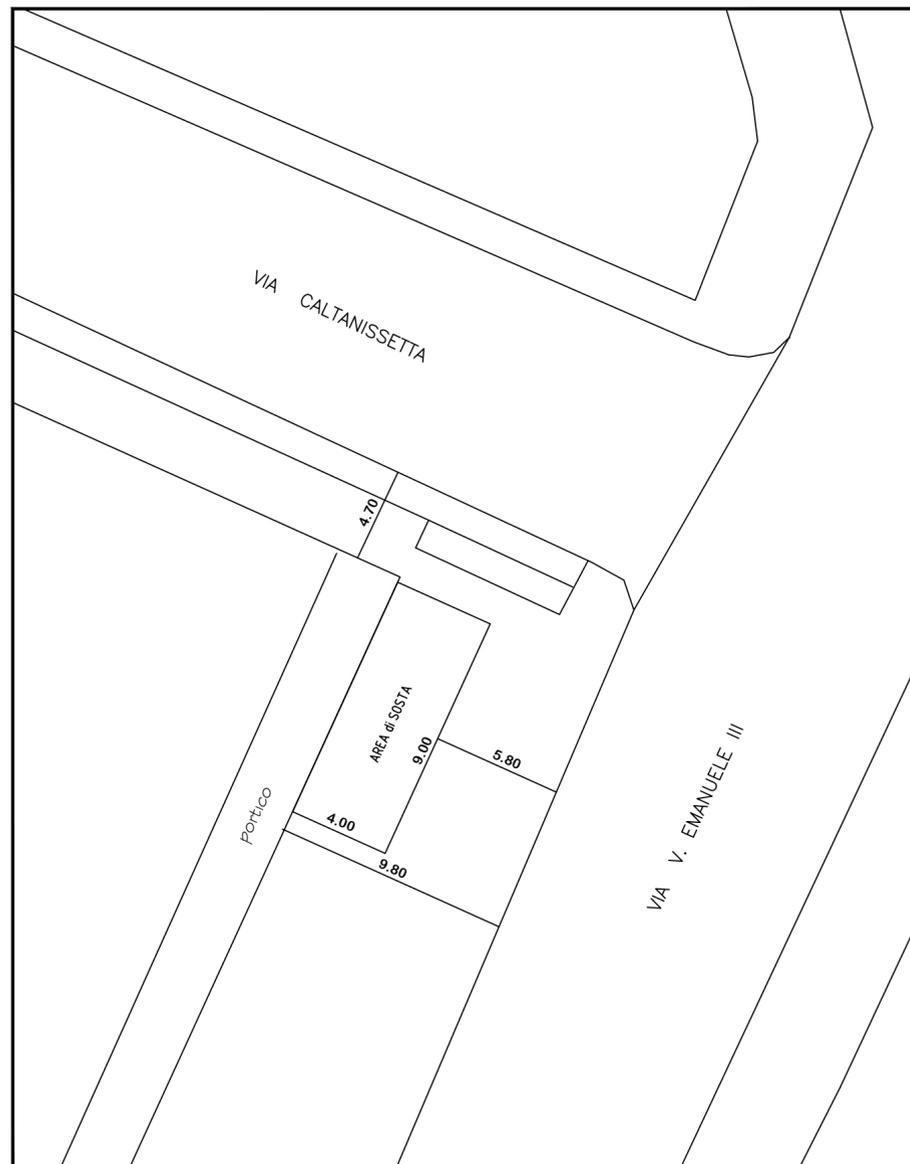

PARTICOLARE STRALCIO AEROFOTOGRAMMETRICO

PROSPETTO (DEHORS)

Scala 1:100

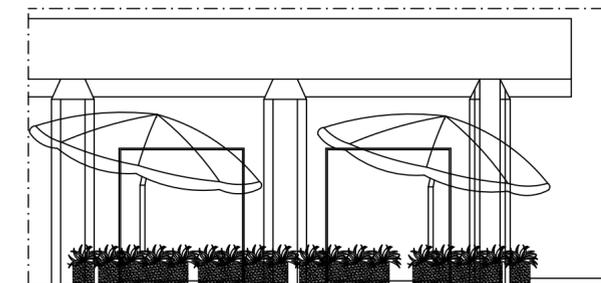

VIA V. EMANUELE III