

STUDIO TECNICO



Geom. Antonio LANZA
Via Silvio Pellico, 104 - LENTINI

COMUNE DI LENTINI PROVINCIA DI SIRACUSA

OGGETTO: AUTORIZZAZIONE DELL'OCCUPAZIONE DI SUOLO PUBBLICO DELLO SPAZIO ALL'APERTO (DEHORS) ANNESSO AL LOCALE BAR SITO IN P.zza UMBERTO I N° 18


DITTA: LAPIANA DANIELE

- RELAZIONE TECNICA
- PLANIMETRIE E PROGETTO

Scala Disegni

1:2000÷50

La Ditta

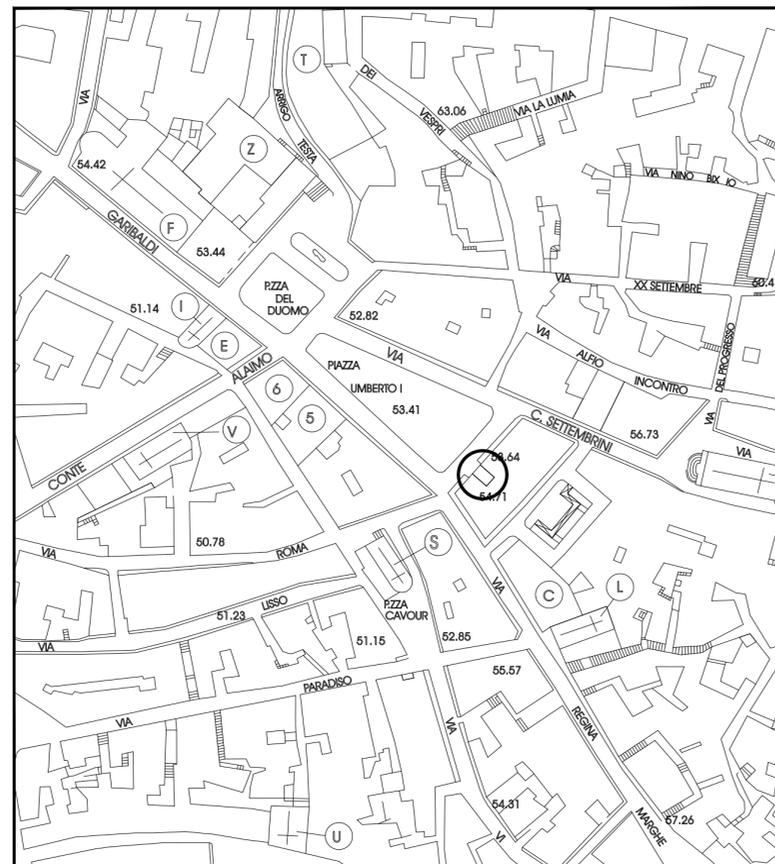

STRALCIO AEROFOTOGRAMMETRICO



PLANIMETRIA INDIVIDUAZIONE DEHORS

PIANTA DELL' AREA (DEHORS) Scala 1:50

