


Rilievo del CHIOSCO Stato di FATTO
Via Casmene angolo con Via Como H= 2,60

- Con Indicazione della Superficie da Assegnare
Chiosco Mq.18.50

Ditta: BARRANO Gaetano
Chiosco PIT. STOP
Reg. Sanitaria n. 0890111-561020-802-C-11-0221

La Ditta

PIT STOP di Barrano Gaetano
Ub. es: Via Como ang. Via Casmene
Res. an: Via Carrubbarza 5/B
96016 - LENTINI (SR)
C.F. BARRANO Gaetano 67906 B428Z
P.IVA: 01544410895

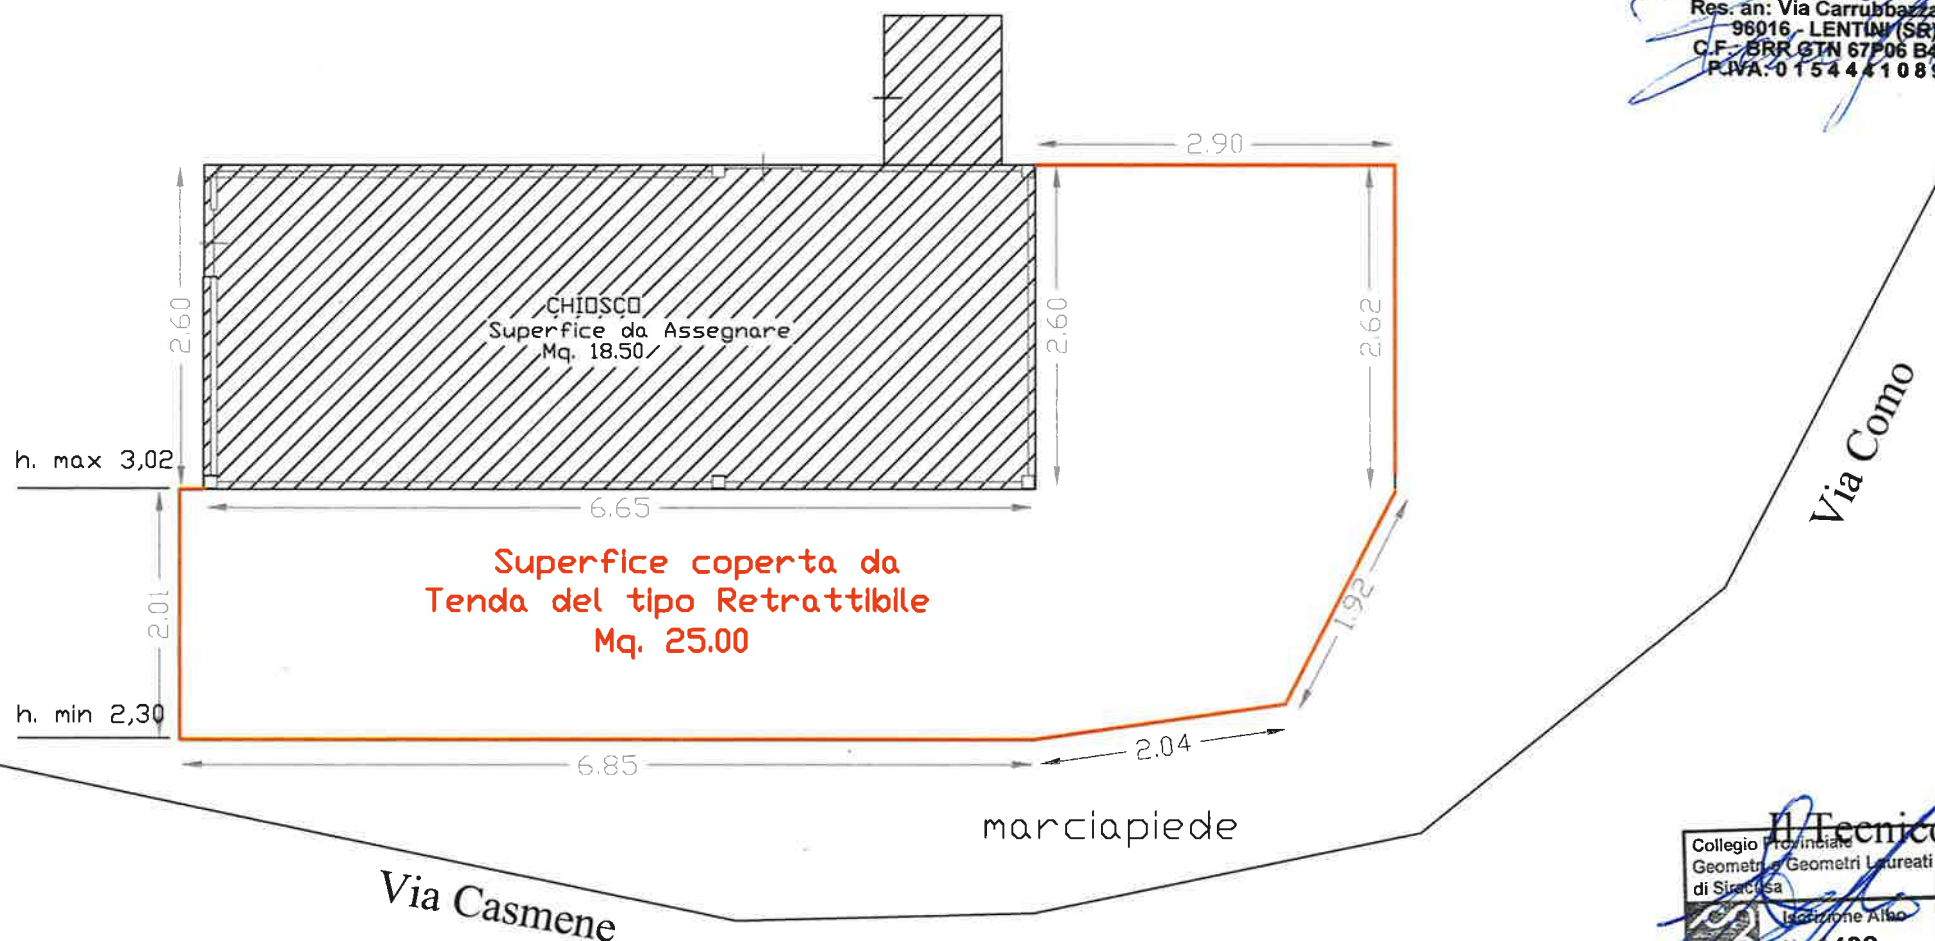

Il Tecnico
Collegio Provinciale
Geometri e Geometri Laureati
di Siracusa
Iscrizione Albo
N. 1432
Geometra
Angelo Maenza