COMUNE DI LENTINI

Provincia di Siracusa

Piano Particolareggiato di recupero urbanistico per le zone "Carrubazza" e "Carrubazza Ovest".

Delibera della G.M. n° 423 del 14-5-86

Oggetto:

VARIANTE ALLE PREVISIONI SUL LATO OVEST DEL MURO DI CINTA DELL'ISTITUTO SCOLASTICO POLIVALENTE.-
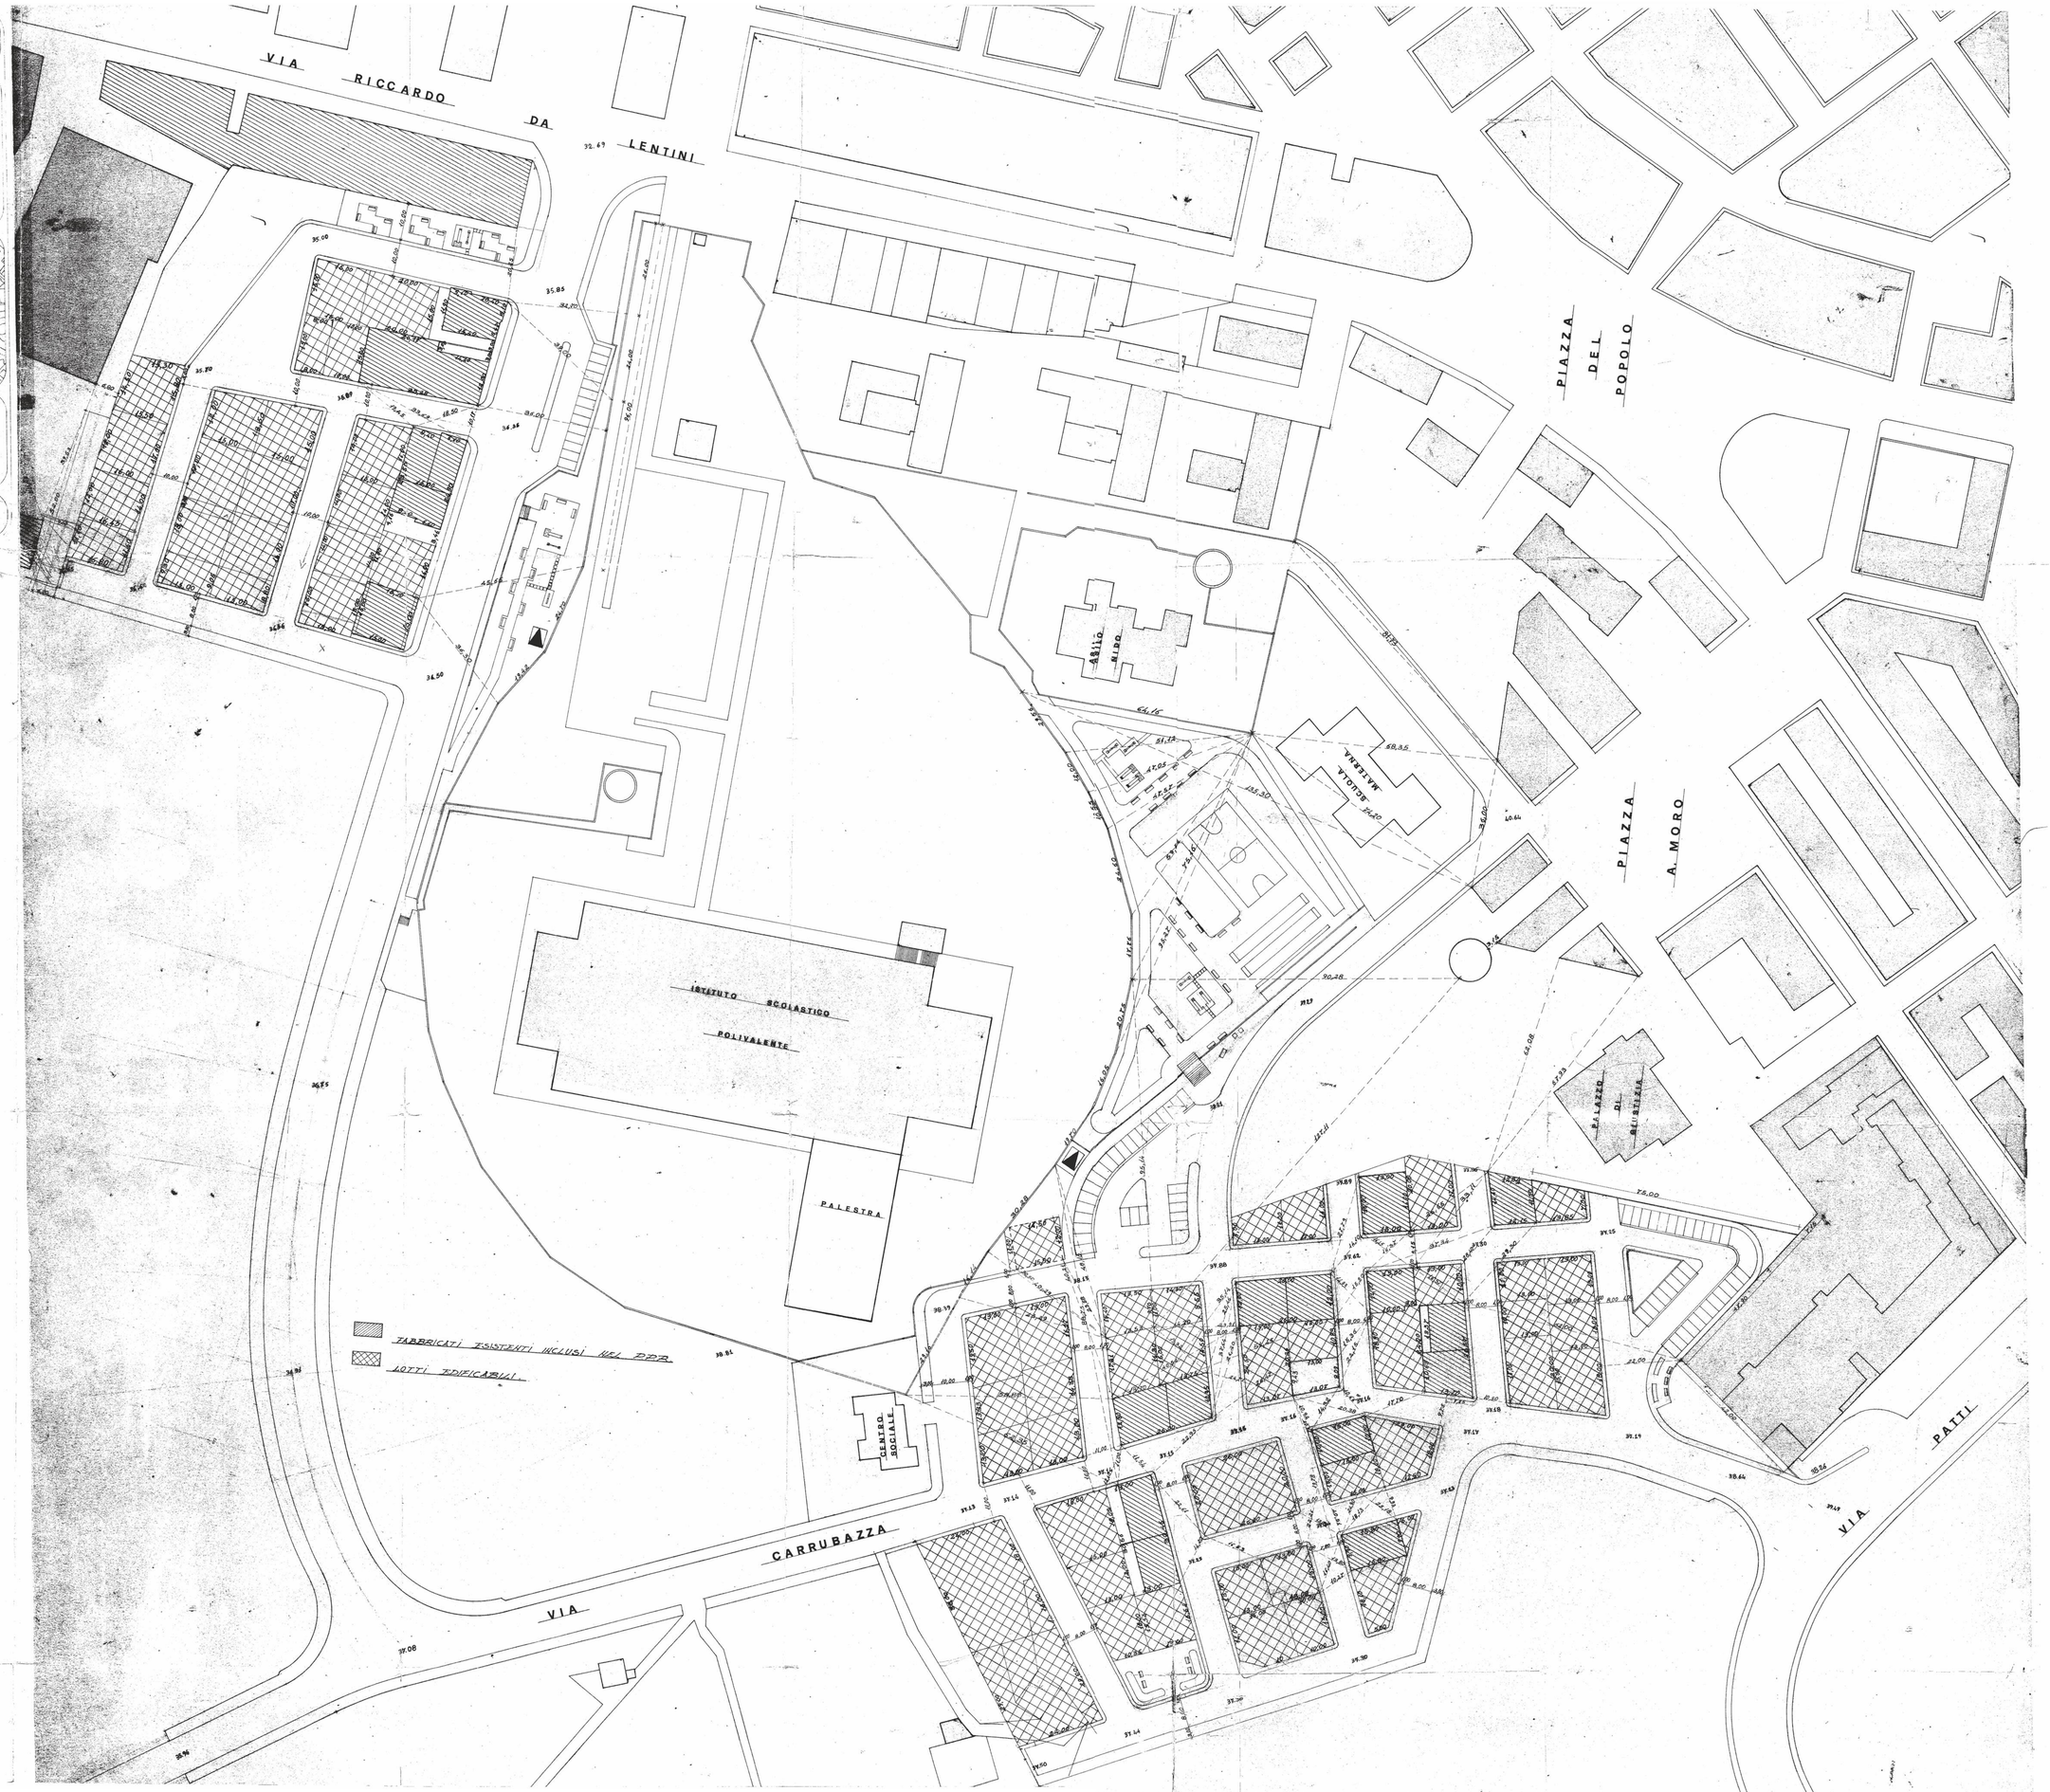
Il Sindaco	Il Progettista Ing. S. Ridolfo	TAV.
Il Segretario Gen.		
L'Ing. Capo		Data